


Voorbeeld locatie-tekening voor een evenementen aanvraag

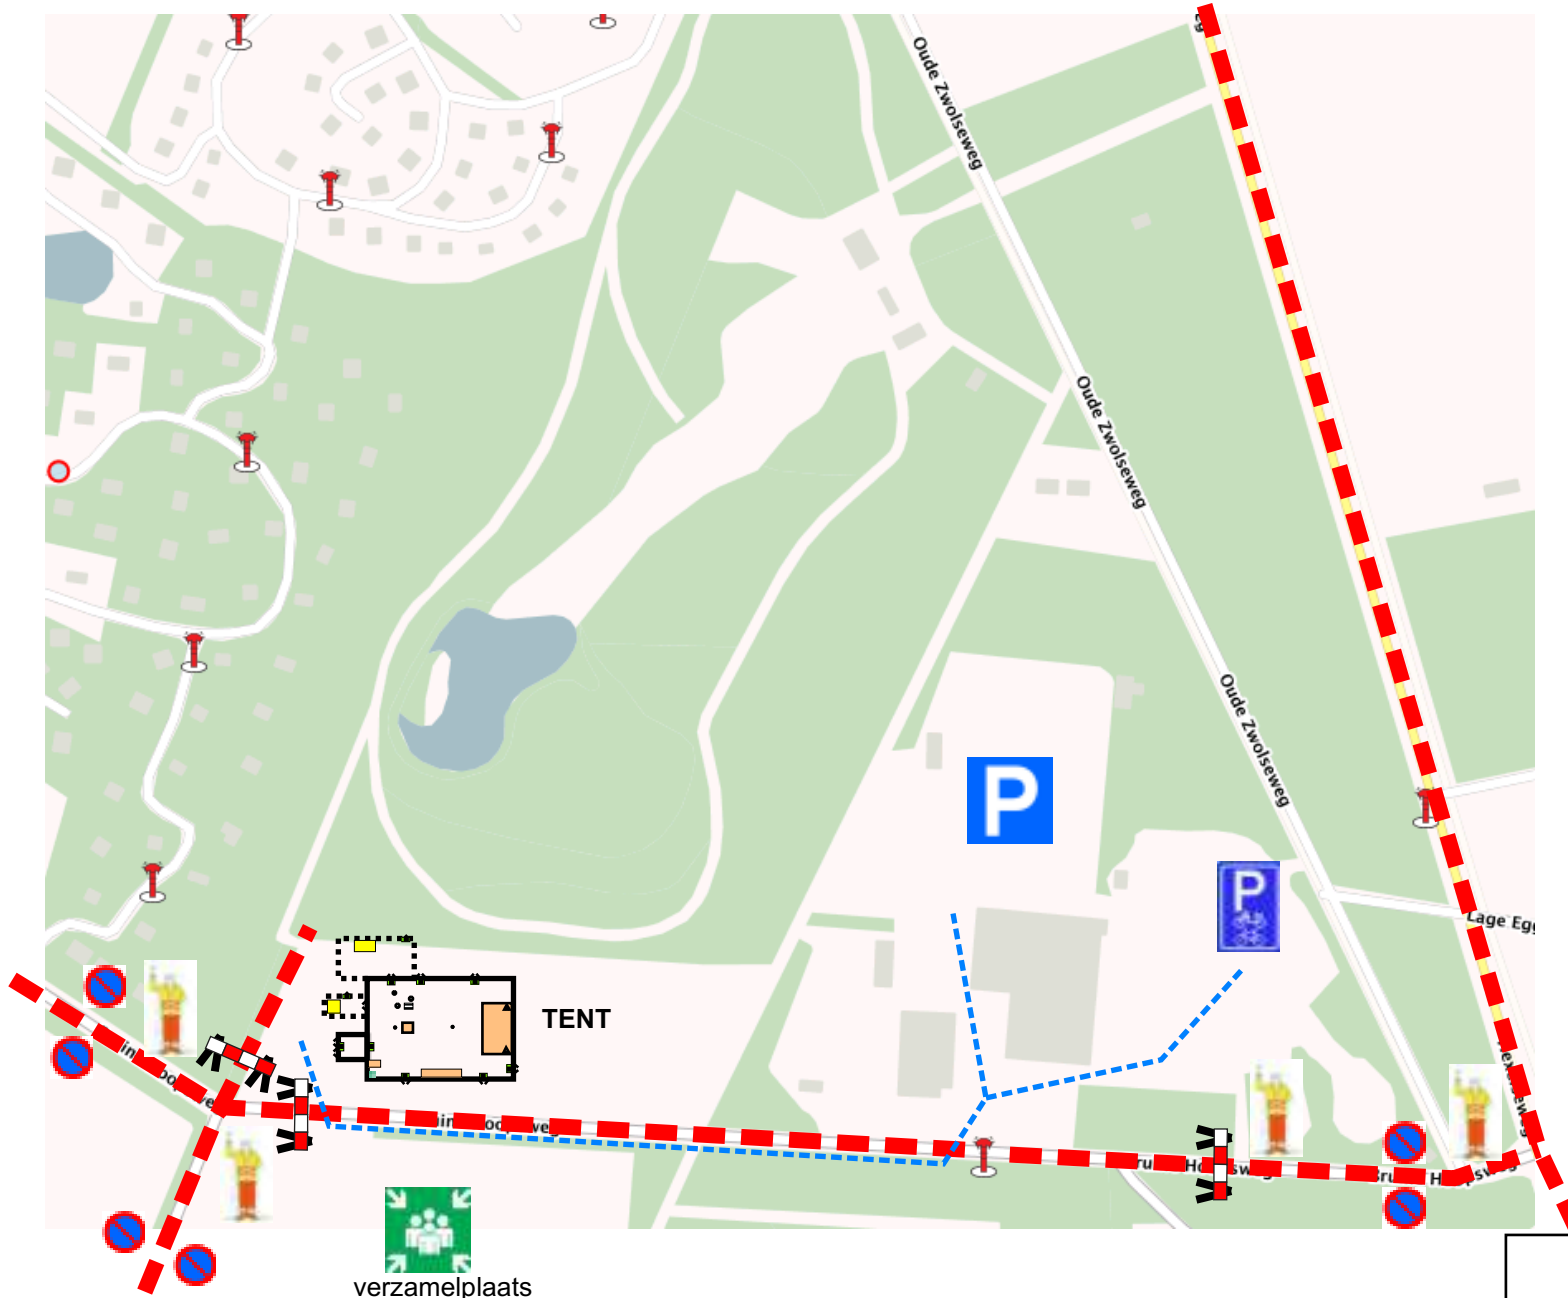

RENVOOI	
	calamiteitenroute 3,50 meter breed
	looproute
	Parkeren
	wegafzetting
	verkeersregelaar



op tekening zetten wat voor het betreffende evenement van toepassing is !

Evenement NAAM + LOCATIE		
datum: 01-01-2017	versie 1	schaal 1:200