


# Voorbeeld tent-tekening voor een evenementen aanvraag

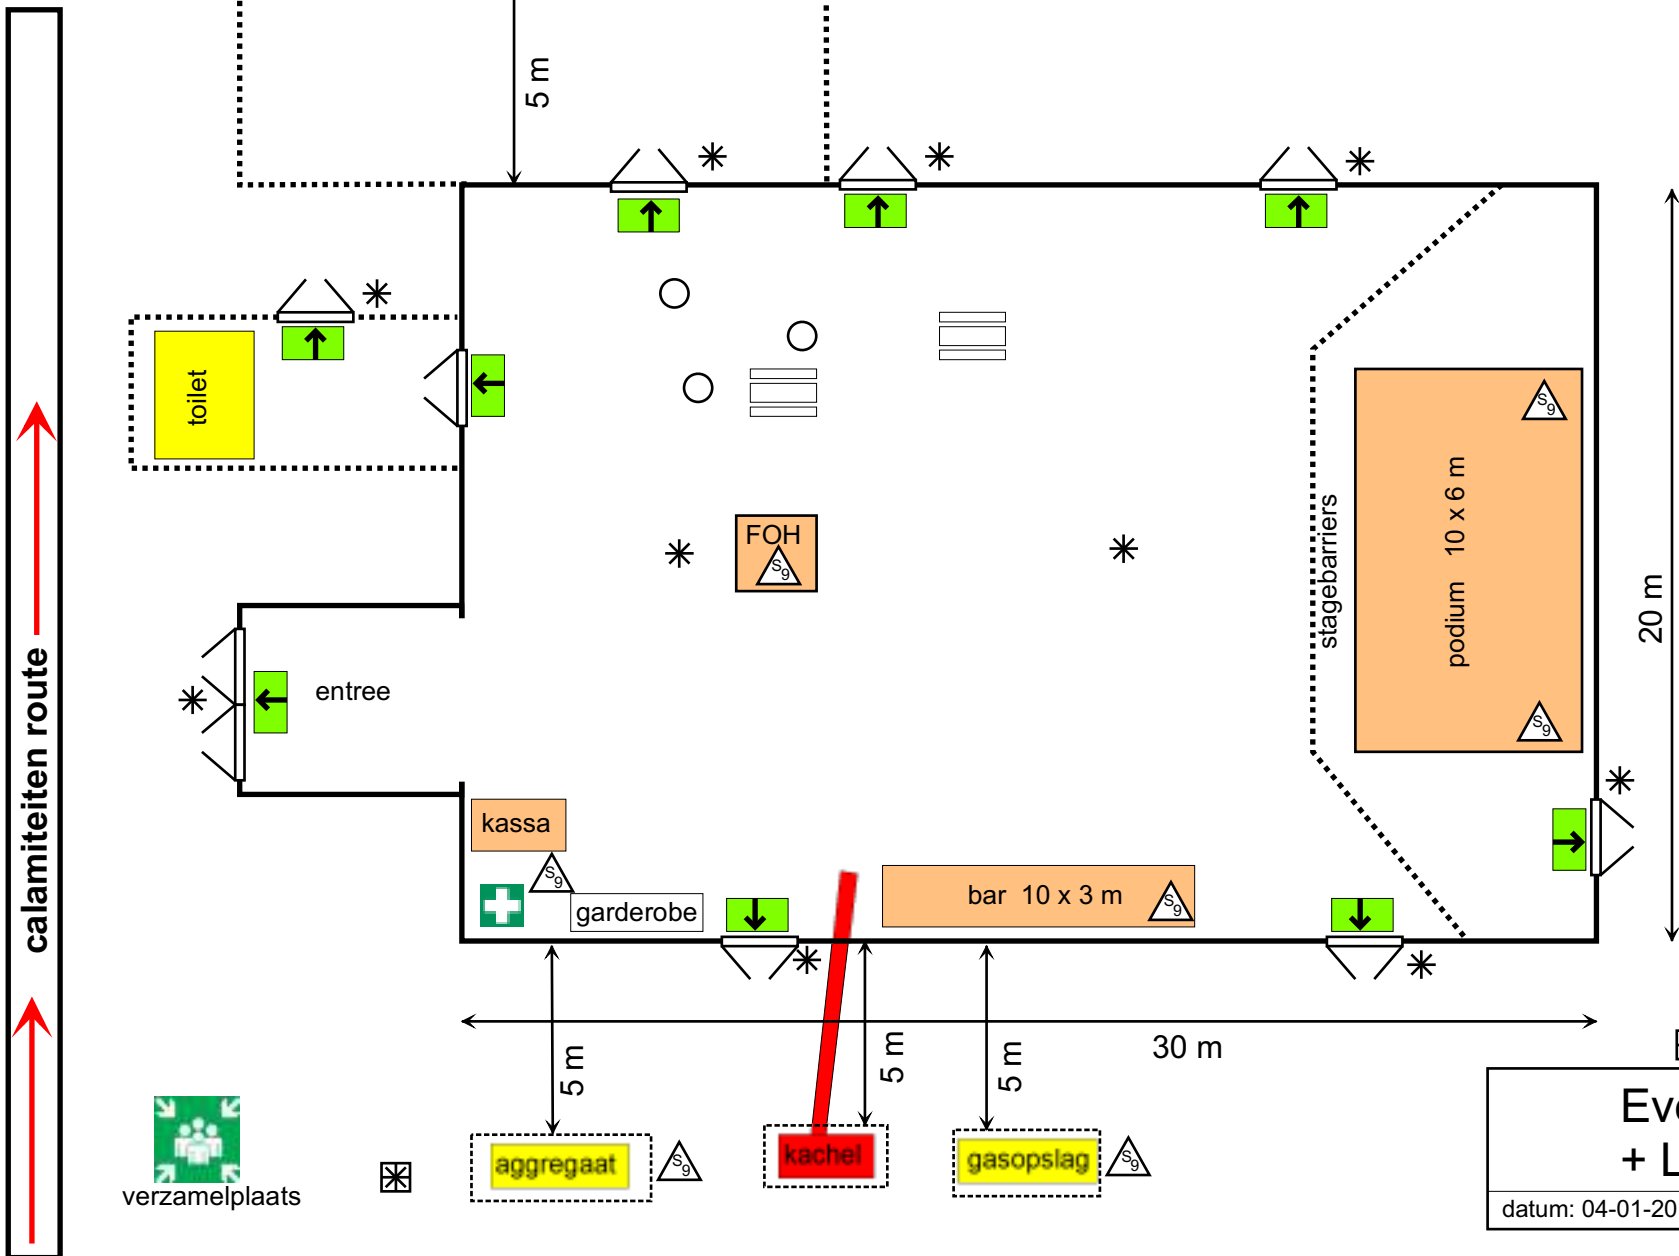

| RENVOOI |   |
|---------|---|
| *       | noodverlichting                                       |
|         | ingang / uitgang<br>180° te openen<br>200 cm doorgang |
|         | nooduitgang / vluchtweg                               |
|         | brandblusser<br>schuim : 9ltr                         |
|         | regelpaneel (FOH)                                     |
|         | EHBO post   |
|         | calamiteiten verlichting                              |
|         | hekwerk   |
|         | vaste bank 2 x 1,75<br>(15 stuks)                     |
|         | losse sta-tafel $\varnothing$ 1,00<br>(20 stuks)      |



op tekening zetten wat voor het betreffende evenement van toepassing is !

|                                     |          |              |
|-------------------------------------|----------|--------------|
| <b>Evenement NAAM<br/>+ LOCATIE</b> |          |              |
| datum: 04-01-2017                   | versie 1 | schaal 1:200 |