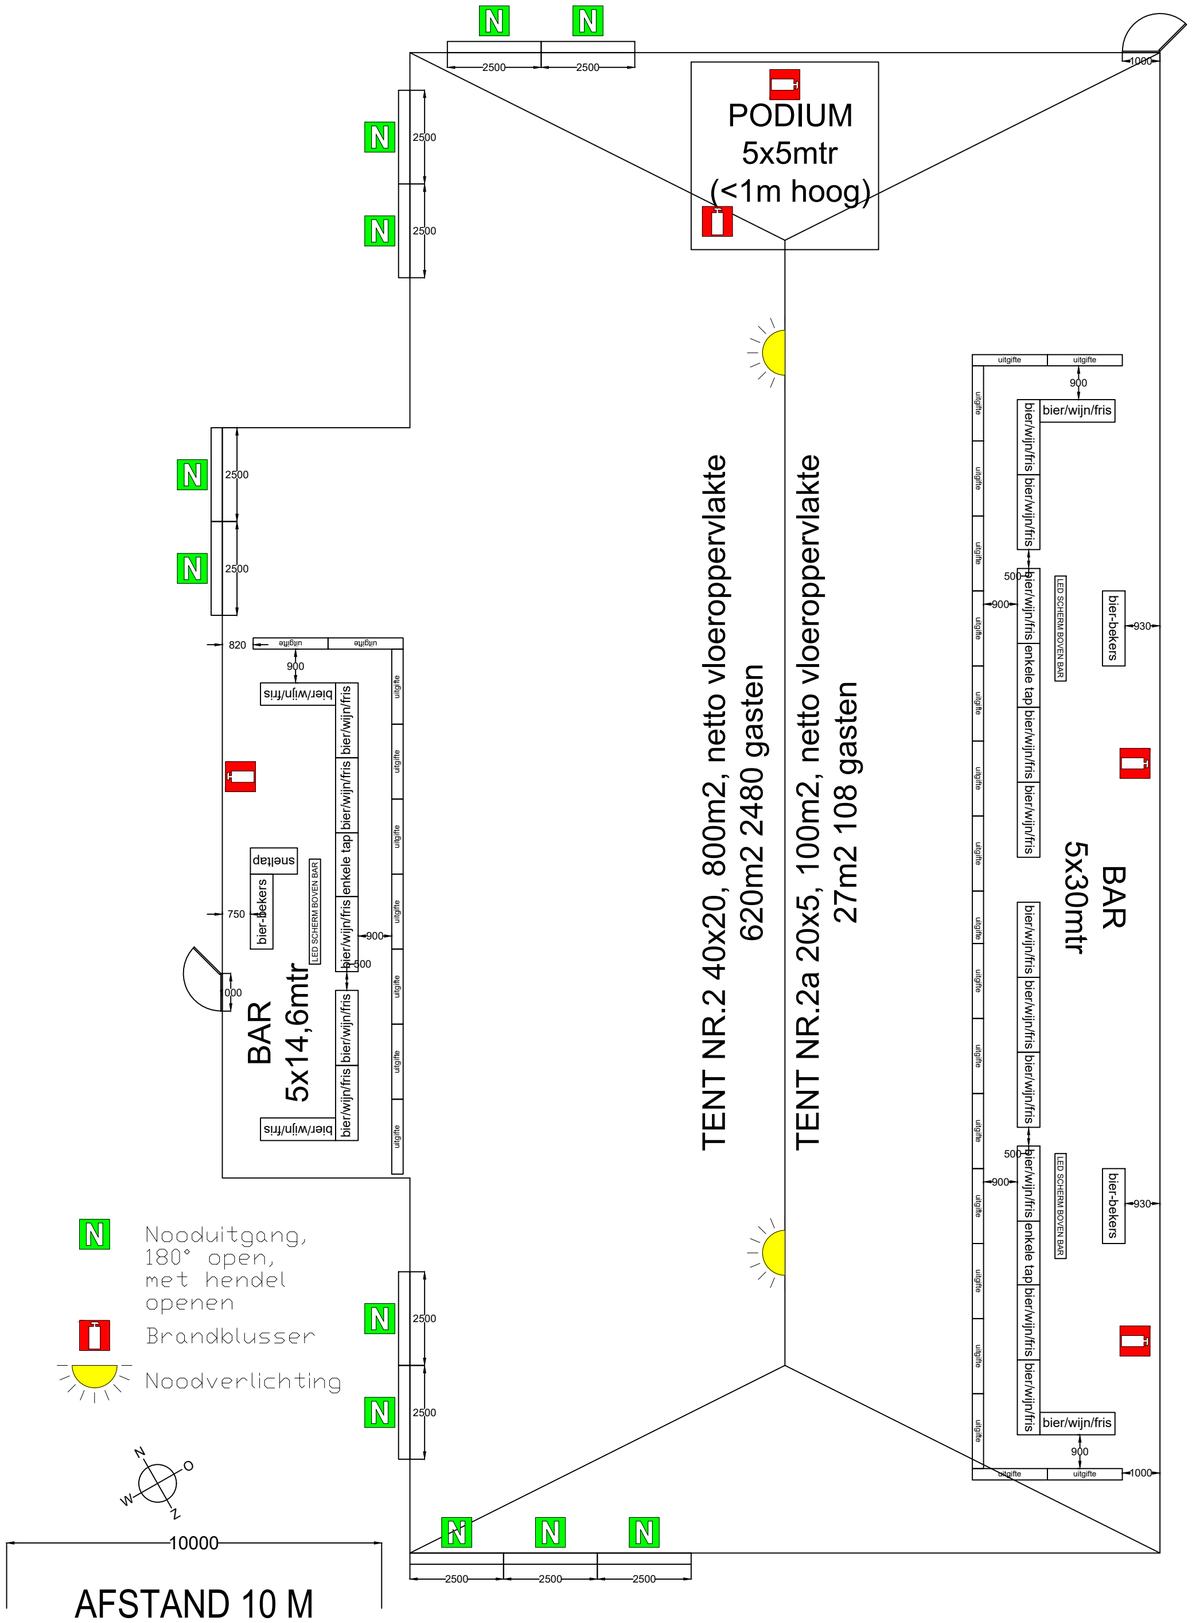
PODIUM
5x5mtr
(<1m hoog)
TENT NR.2 40x20, 800m2, netto vloeroppervlakte
620m2 2480 gasten
TENT NR.2a 20x5, 100m2, netto vloeroppervlakte
27m2 108 gasten
BAR
5x14,6mtr
BAR
5x30mtr
bier/wijn/fris
enkele tap
bier-bekers
LED SCHERM BOVEN BAR
uitgifte
Nooduitgang,
180° open,
met hendel
openen
Brandblusser
Noodverlichting
10000
AFSTAND 10 M